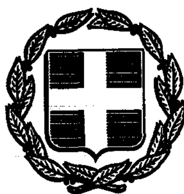


ΕΦΗΜΕΡΙΣ ΤΗΣ ΚΥΒΕΡΝΗΣΕΩΣ

ΤΗΣ ΕΛΛΗΝΙΚΗΣ ΔΗΜΟΚΡΑΤΙΑΣ

ΤΕΥΧΟΣ ΤΕΤΑΡΤΟ Αρ. Φύλλου 1076

3 Σεπτεμβρίου 1993

ΠΕΡΙΕΧΟΜΕΝΑ

ΑΠΑΛΛΟΤΡΙΩΣΕΙΣ

ΑΠΟΦΑΣΕΙΣ

Αριθ. 1863 (1)

Καθορισμός των ορίων του αιγιαλού και δημιουργία ζώνης παραλίας στη θέση «ΣΥΚΑΜΙΑ» κοιν. Ιουλίδας ν. Κέας Ν. Κυκλάδων.

Ο ΝΟΜΑΡΧΗΣ ΚΥΚΛΑΔΩΝ

Έχοντας υπόψη:

1. Τις διατάξεις των άρθρ. 1 μέχρι και 7 του Α.Ν. 2344/1940 «περί αιγιαλού και παραλίας», όπως τροποποιήθηκαν και συμπληρώθηκαν με τις διατάξεις: α) του άρθρου 13 του Ν. 1078/80 και β) του άρθρου 23 του Ν. 1337/83.

2. Τις διατάξεις του άρθρ. 1 της παρ. 1 του Ν. 3200/55 (ΦΕΚ 97/α/1955) «περί διοικητικής αποκεντρώσεως «σε συνδυασμό με τις διατάξεις του από 28.6.55 Β.Δ/τος «περί εξαιρέσεως από της κατά άρθρ. 1 παρ. 1 του Ν. 3200/55 αρμοδιότητος των Νομάρχων, αντικειμένων τινών αρμοδιότητος του Υπ. Οικονομικών» του Β.Δ. 704/70 και του άρθρου 1 παρ. 5 του Π.Δ. 71/25.2.84, σχετικά με τη μεταβίβαση αρμοδιοτήτων του Υπουργού Οικονομικών στους Νομάρχες και στις Περιφερειακές Αρχές διανομαρχιακού επιπέδου.

3. Τις διατάξεις της παρ. 9 του άρθρ. 1 του κεφαλαίου Β' της 0.208/181/26.4.82 (ΦΕΚ 214/26.4.82 τεύχος Β') κοινής απόφασης των Υπουργών Προεδρίας Κυβερνήσεως και Οικονομικών «Αναμόρφωση Συλλογικών Οργάνων Γνωμοδοτικής και Αποφασιστικής αρμοδιότητας του Υπ. Οικονομικών».

4. Την από 29.1.93 έκθεση της «Επιτροπής καθορισμού των ορίων του αιγιαλού και παραλίας και θέσεων αμμοληψίας» που καθόρισε τα όρια του αιγιαλού και της παραλίας στην περιοχή «ΣΥΚΑΜΙΑ» κοιν. Ιουλίδας ν. Κέας και το από Μάιο 1991 με κλίμακα 1:500 τοπογραφικό διάγραμμα του Ιωάννη Γεωργόπουλου Τοπ. μηχανικού που θεωρήθηκε την 28.1.93 και συνοδεύει την έκθεση της προαναφερομένης Επιτροπής.

5. Τη σύμφωνη γνώμη του Γεν. Επιτελείου Ναυτικού, που διατυπώθηκε στο 544.5/437/23.6.93 έγγραφό του, αποφασίζουμε:

Επικυρώνουμε την από 29.1.1993 έκθεση της Επιτροπής καθορισμού των ορίων του αιγιαλού και παραλίας και θέσεων αμμοληψίας, καθώς και το από ΜΑΪΟ 1991 τοπογραφικό διάγραμμα, που την συνοδεύει, το οποίο συντάχθηκε από τον Ιωάννη Γεωργόπουλο Τοπ. μηχανικό, με κλίμακα 1:500 και θεωρήθηκε την 28.1.93 επί του οποίου η πιό πάνω Επιτροπή, με κόκκινη γραμμή καθόρισε τα όρια του αιγιαλού στη θέση «ΣΥΚΑΜΙΑ» κοιν. Ιουλίδας ν. Κέας και με κίτρινη γραμμή τα όρια της παραλίας στην ίδια θέση.

Η παρούσα απόφαση μαζί με την έκθεση και το διάγραμμα, που προαναφέραμε, να δημοσιευτούν στην Εφημερίδα της Κυβερνήσεως.

Ερμούπολη, 24 Αυγούστου 1993

Η Νομάρχης
ΚΑΤΕΡΙΝΑ ΓΙΑΒΑΣΗ

ΕΚΘΕΣΙΣ ΕΠΙΤΡΟΠΗΣ ΚΑΘΟΡΙΣΜΟΥ
ΤΩΝ ΟΡΙΩΝ ΤΟΥ ΑΙΓΙΑΛΟΥ
άρθρο 100 ΠΔ 284/88

Δια τον καθορισμόν το πρώτον ή επανακαθορισμόν των ορίων του αιγιαλού εις την περιοχή ΣΥΚΑΜΙΑ της κοινότητος ΙΟΥΛΙΔΟΣ της νήσου ΚΕΑΣ προ της ιδιοκτησίας των ΓΕΩΡΓΙΟΥ και ΕΥΣΤΡΑΤΙΟΥ ΙΩΑΝΝΙΔΗ.

Εν Κέα τη 29.1.93 οι υπογεγραμμένοι:

1. ΣΕΖΕΝΙΑΣ ΣΤΥΛΙΑΝΟΣ προϊστάμενος Κτηματικής ως Πρόεδρος.

2. ΚΑΡΑΜΠΑΛΗΣ ΔΗΜΗΤΡΙΟΣ Πολ. Μηχ. Δ/νσεως ΤΥΝ Κυκλάδων, νόμιμος αναπληρωτής του ΔΗΜΗΤΡΙΟΥ

ΠΛΕΣΣΑ Δ/ντού ΤΥΝ Κυκλάδων ο οποίος εκωλύετο να παραστεί στη συνεδρίαση, ως μέλος.

3. ΠΕΤΡΙΔΗΣ ΚΩΝ/ΝΟΣ Λιμενοσταθμάρχης νήσου Κέας, νόμιμος αναπληρωτής του Λιμενάρχη Λαυρίου ο οποίος εκωλύετο να παραστεί στη συνεδρίαση, ως μέλος αποτελούντες την επιτροπή καθορισμού των ορίων του αιγιαλού δυνάμει του άρθρου 100 του Π.Δ. 284/88 και της εντολής του προέδρου αυτής, μετέβημεν επί τόπου εις την προαναφερομένην περιοχήν την 29.1.93, λαβόντες υπ' όψιν:

1. Την από 17.5.91 αίτησιν του Γεωργίου και Ευστρατίου Ιωαννίδη δια της οποίας ζητείται ο καθορισμός των ορίων του αιγιαλού εις την ανωτέρω περιοχήν.

2. Το υπό του Ιωαν. Γεωργόπουλου - Τοπ. Μηχ., συνταχθέν τον Μάιον του 1991, τοπογραφικόν και υψομετρικόν διάγραμμα εις μία (1) πινακίδα εις κλ. 1/500, ηλεγμένον δια την ακρίβειαν της αποτυπώσεως υπό του Δ. Καράμπαλη Πολ. Μηχαν. την 28.1.1993 και θεωρηθέν υπό της ΔΤΥΝ την 28.1.1993 ως το άρθρο 20 Ν. 719/88 ορίζει.

3. Τας διατάξεις του ΑΝ 2344/40 ως ούτος ετροποποιήθη ως και την προς τούτον σχετική Δικαστηριακήν και Διοικητικήν Νομολογίαν.

4. Την εκ της επιτόπιου μεταβάσεως σχηματισθείσαν αντίληψιν περί του πλάτους της βρεχομένης ζώνης της ξηράς και λοιπών συναφών στοιχείων, ήτοι:

α. Περιγραφή της μορφολογίας της περιοχής (βραχώδης, πεδινή, περίπου κλίσις εδάφους, καταπτώσεις, βλάστησις, προσχωσιγενές έδαφος, ενδείξεις μεταβολής του αιγιαλού, ύπαρξις, ή μη παλαιού αιγιαλού κλπ.).

β. Κατάστασις της ακτής (διαβρώσεις, προσώσεις, εκτελεσθέντα έργα κλπ.).

γ. Κατάστασις θαλάσσιου χώρου (βάθη, ξέρες, ύφαλοι, ανάπτυγμα πελάγους).

δ. Παλίρροιαι και θαλάσσια ρεύματα.

ε. Επικρατούσαι καιρικαί συνθήκαι (διεύθυνσις, έντασις και συχνότης πνεόντων ανέμων, ύψος κύματος κλπ.).

5. Λοιπά στοιχεία τα οποία έλαβεν υπ' όψιν η επιτροπή ως παλαιά διαγράμματα, μαρτυρικαί καταθέσεις, τίτλος ιδιοκτησίας, έγγραφα ΓΕΝ, προηγούμενοι καθορισμοί εις γειτονικήν περιοχήν κλπ. ως και τα εξ αυτών συμπεράσματα κατά την κρίσιν της επιτροπής, αποφασίζει:

1. Καθορίζει επί του ως άνω τοπογραφικού διάγραμματος:

α. Την οριογραμμήν του αιγιαλού δι' ερυθράς συνεχούς πολυγωνικής γραμμής 1, 2, 3, ... 23, 24, 25.


β. Την οριογραμμήν της παραλίας δια συνεχούς κίτρινης πολυγωνικής γραμμής 1', 2', 3', ... 23', 24', 25'.

2. Καθορίζει ζώνη παραλίας πλάτους 10 μέτρων, επειδή δεν εξυπηρετούνται οι σκοποί του άρθρου 7 παρ. 1 του ΑΝ 2344/40.

3. Αποφαίνεται ότι δεν υπάρχει παλαιός αιγιαλός.

Ο Πρόεδρος
ΣΕΖΕΝΙΑΣ ΣΤΥΛΙΑΝΟΣ
Προϊστάμενος Κτηματικής

Τα Μέλη
ΚΑΡΑΜΠΑΛΗΣ ΔΗΜΗΤΡΙΟΣ Πολιτικός Μηχ. με σύμβαση,
ΠΕΤΡΙΔΗΣ ΚΩΝ/ΝΟΣ Λιμενοστάθαμάρχης ν. Κέας

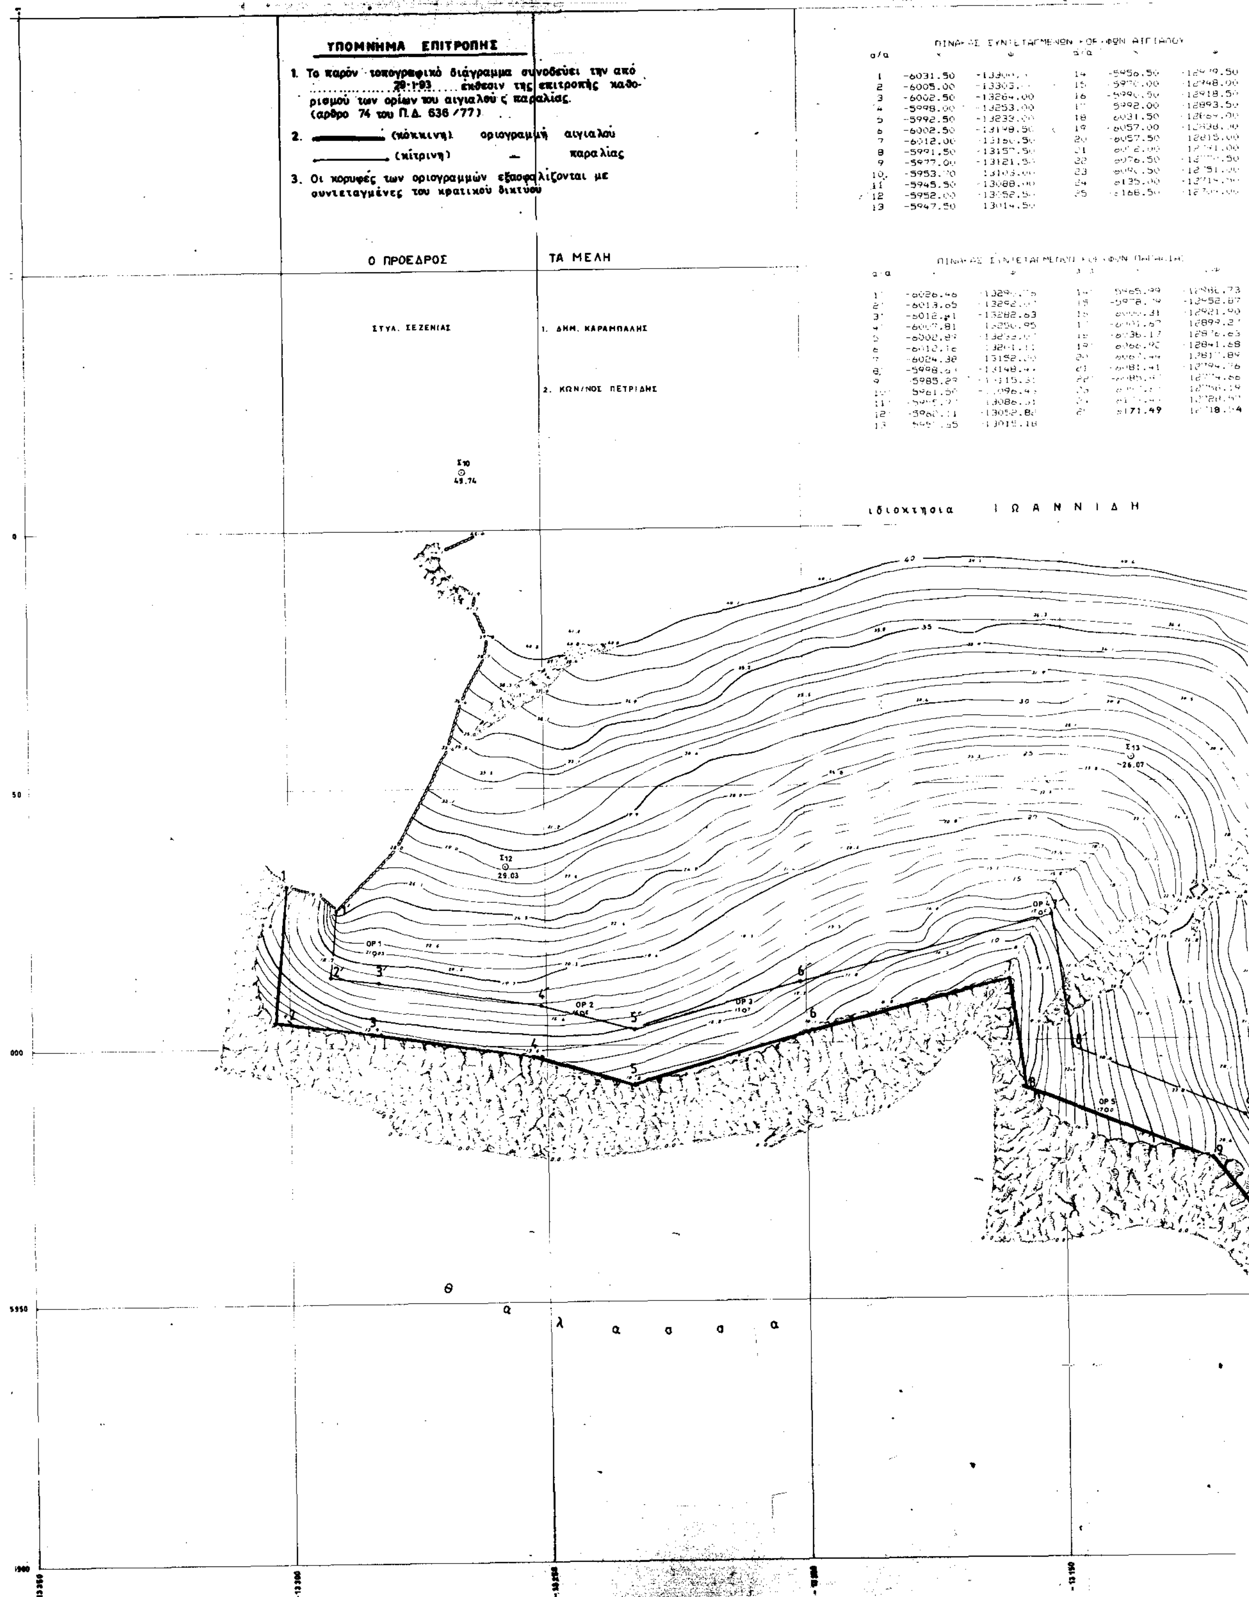


ΠΙΝΑΚΑΣ ΣΥΝΤΕΤΑΓΜΕΝΩΝ ΚΟΡΥΦΩΝ ΑΙΓΙΑΛΟΥ

α/α	x	ψ	α/α	x	ψ
1	-6031.50	[illegible]	14	-5956.50	[illegible]
2	-6005.00	[illegible]	15	[illegible]	[illegible]
3	-6002.50	-13264.00	16	[illegible]	-12918.50
4	-5998.00	-13253.00	17	-5992.00	-12893.50
5	-5992.50	-13233.00	18	-6031.50	[illegible]
6	-6002.50	-13198.50	19	-6057.00	[illegible]
7	-6012.00	-13150.50	20	-6057.50	-12815.00
8	-5991.50	-13157.50	21	[illegible]	[illegible]
9	-5977.00	-13121.50	22	-6076.50	[illegible]
10	[illegible]	-13103.00	23	[illegible]	[illegible]
11	-5945.50	-13088.00	24	-6135.00	[illegible]
12	-5952.00	-13052.50	25	-6168.50	[illegible]
13	-5947.50	-13014.50			

ΠΙΝΑΚΑΣ ΣΥΝΤΕΤΑΓΜΕΝΩΝ ΚΟΡΥΦΩΝ ΠΑΡΑΛΙΑΣ

α/α	x	ψ	α/α	x	ψ
1'	-6026.46	[illegible]	14'	[illegible]	[illegible]
2'	-6013.65	[illegible]	15'	[illegible]	-12952.87
3'	-6012.41	-13282.63	16'	[illegible]	-12921.90
4'	[illegible]	-13250.95	17'	[illegible]	[illegible]
5'	[illegible]	[illegible]	18'	-6036.17	[illegible]
6'	[illegible]	[illegible]	19'	[illegible]	-12841.68
7'	-6024.38	[illegible]	20'	[illegible]	[illegible]
8'	[illegible]	-13148.44	21'	-6081.41	[illegible]
9'	[illegible]	[illegible]	22'	[illegible]	[illegible]
10'	[illegible]	[illegible]	23'	[illegible]	[illegible]
11'	[illegible]	[illegible]	24'	[illegible]	[illegible]
12'	[illegible]	[illegible]	25'	-6171.49	[illegible]
13'	[illegible]	-13015.18			

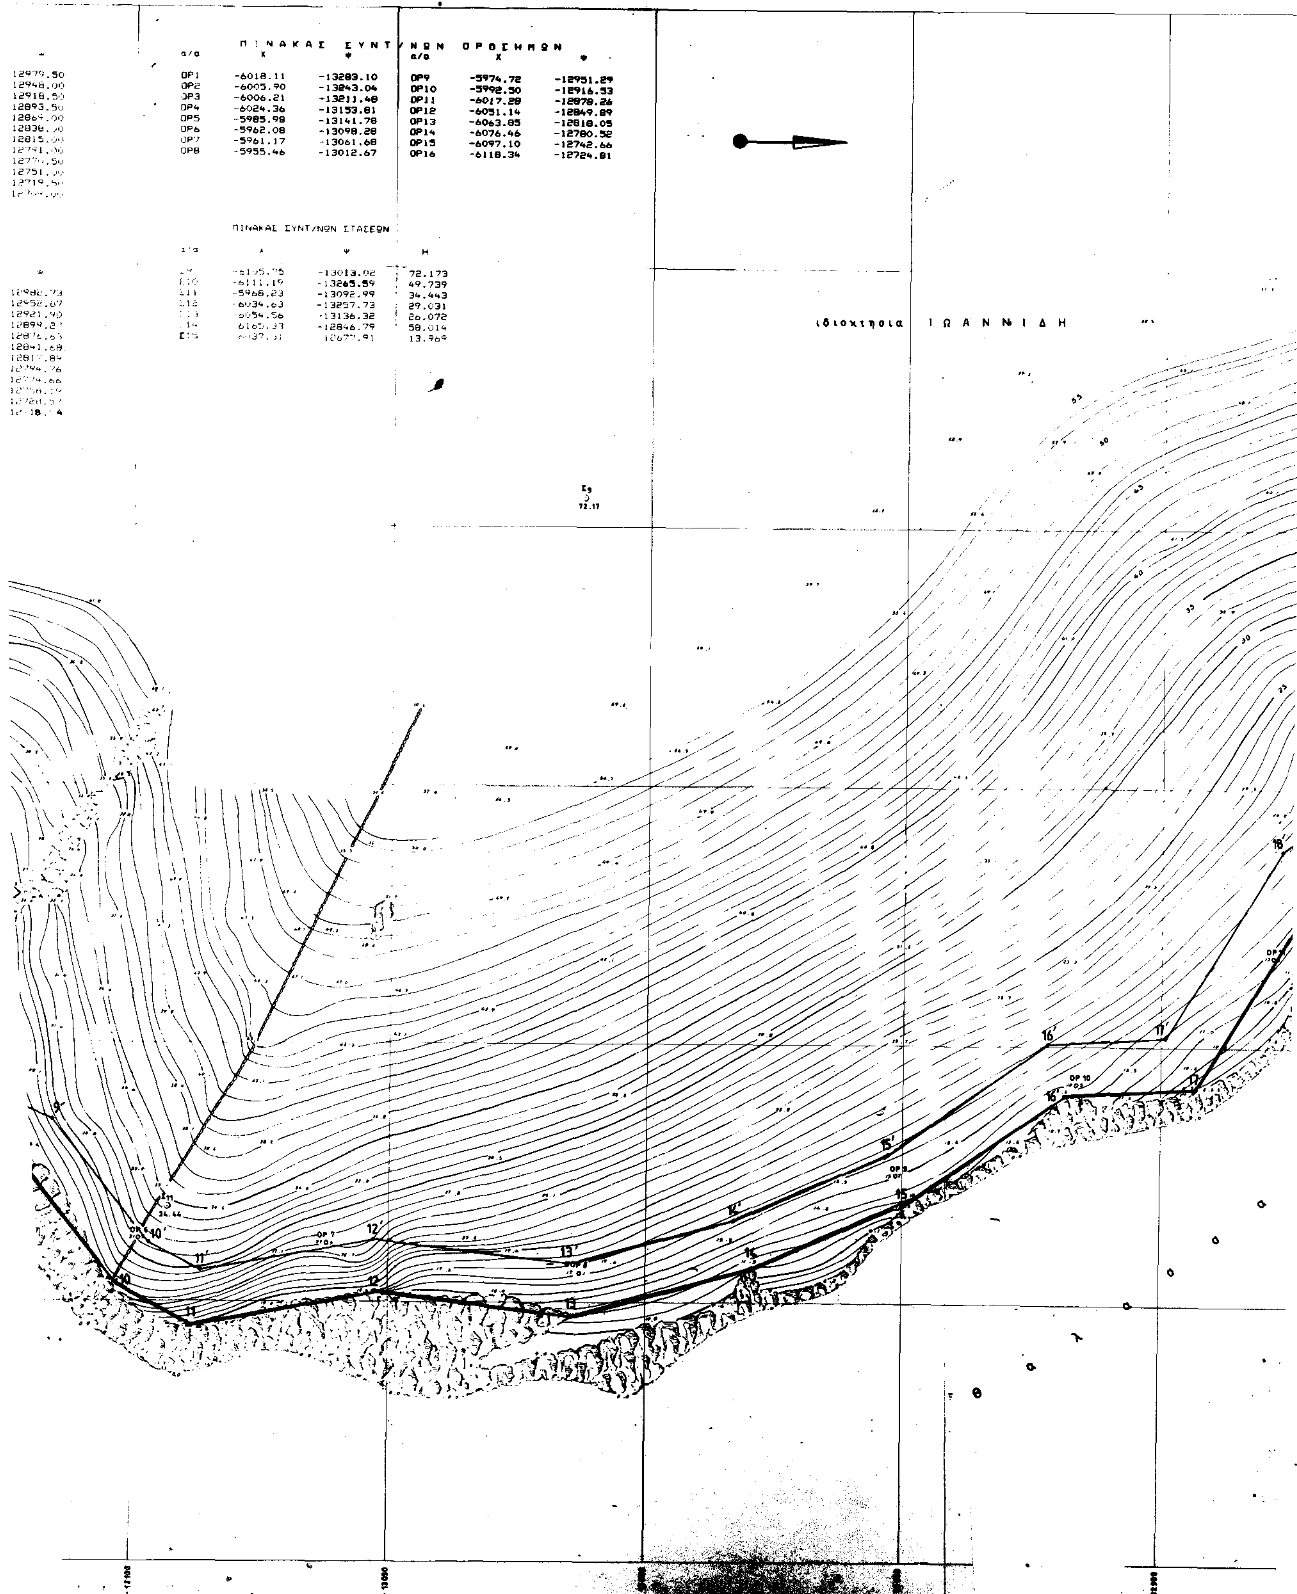

ΠΙΝΑΚΑΣ ΣΥΝΤ/ΝΩΝ ΟΡΘΣΗΜΩΝ

α/α	Χ	Ψ	α/α	Χ	Ψ
ΟΡ1	-6018.11	-13283.10	ΟΡ9	-5974.72	-12951.29
ΟΡ2	-6005.90	-13243.04	ΟΡ10	-5992.50	-12916.53
ΟΡ3	-6006.21	-13211.48	ΟΡ11	-6017.28	-12878.26
ΟΡ4	-6024.36	-13153.81	ΟΡ12	-6051.14	-12849.89
ΟΡ5	-5985.98	-13141.78	ΟΡ13	-6063.85	-12818.05
ΟΡ6	-5962.08	-13098.28	ΟΡ14	-6076.46	-12780.52
ΟΡ7	-5961.17	-13061.68	ΟΡ15	-6097.10	-12742.66
ΟΡ8	-5955.46	-13012.67	ΟΡ16	-6118.34	-12724.81

ΠΙΝΑΚΑΣ ΣΥΝΤ/ΝΩΝ ΣΤΑΣΕΩΝ

α/α	Χ	Ψ	Η
Σ9	-6105.75	-13013.02	72.173
Σ10	-6111.19	-13265.59	49.739
Σ11	-5968.23	-13092.99	34.443
Σ12	-6034.63	-13257.73	29.031
Σ13	-6054.56	-13136.32	26.072
Σ14	6165.33	-12846.79	58.014
Σ15	[illegible]	12677.91	13.769


απόφαση καθορισμού οριογραμμών αιγιαλού, παραλίας
1586/28.7.93

Ορμος
Ψιλή άμμος.

σταθερο σημειο συνεχομενης εκτασης

ΥΠΟΜΝΗΜΑ ΣΧΕΔΙΑΣΗΣ

- Ο οροσημο (προχειρη σημανση)
- αμμουδιά
- κτίσμα
- βραχώδης ακτη
- φυσικό πρανες

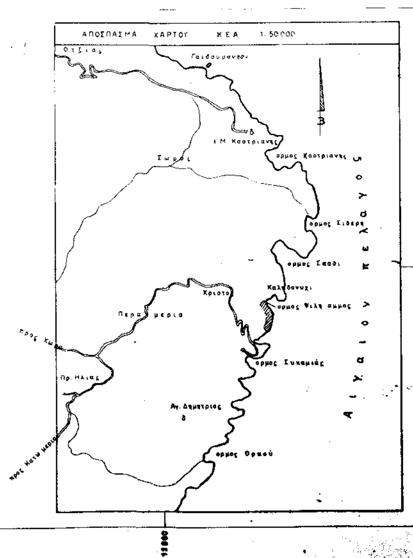

ΤΟΠΟΓΡΑΦΙΚΟ ΔΙΑΓΡΑΜΜΑ
ΚΑΘΟΡΙΣΜΟΥ ΟΡΙΩΝ ΑΙΓΙΑΛΟΥ & ΠΑΡΑΛΙΑΣ

ΠΕΡΙΟΧΗ ΣΥΚΑΜΙΑ
ΚΟΙΝΟΤΗΣ ΙΟΥΛΙΔΟΣ ΚΕΑΣ
ΕΠΑΡΧΙΑ ΚΕΑΣ
ΑΡΜΟΔΙΑ ΛΙΜ. ΑΡΧΗ ΚΕΑΣ
ΝΟΜΑΡΧΙΑ ΚΥΚΛΑΔΩΝ

ΕΝΔ. ΑΦΕΡΟΜΕΝΟΙ ΙΩΑΝΝΙΔΗΣ ΕΥΣΤΡ.
ΙΩΑΝΝΙΔΗΣ ΓΕΩΡΓ.

ΚΛΙΜΑΚΑ 1:500
ΙΣΟΔΙΑΣΤΑΣΗ 1.00 μ

Το παρον συνοδευει την απο 29-1-93 εκθεση της επιτροπης του αρθ. 4 του ΠΔ 636/77

ΤΡΙΓΩΝΟΜΕΤΡΙΚΗ & ΥΨΟΜΕΤΡΙΚΗ ΕΞΑΡΤΗΣΗ ΑΠΟ ΔΙΚΤΥΟ ΓΥΣ
Κ Φ Χ 1:100.000 ΚΕΑ Φ 37°45 Λ 0°45'

ΜΕΘΟΔΟΣ ΑΠΟΤΥΠΩΣΕΩΣ ΤΑΧΥΜΕΤΡΙΚΗ
ΧΡΟΝΟΛΟΓΙΑ ΑΠΟΤΥΠΩΣΕΩΣ ΜΑΙΟΣ 1991

ΗΛΕΓΧΘΗ
στο πεδιο για την ακριβεια της αποτυπωσεως
ΣΥΡΟΣ 29-1-1993
Ο ΕΛΕΓΞΑΣ ΜΗΧΑΝΙΚΟΣ
τ.υ.
ΔΗΜΗΤΡΙΟΣ ΚΑΡΑΜΠΑΛΗΣ
πολ. μηχ/κός επι συμβάσει

ΕΘΕΩΡΗΘΗ
ΣΥΡΟΣ 29-1-1993
ο Δ/ντης ΤΥΝΚ
τ.υ.σ.
ΔΗΜΗΤΡΙΟΣ ΠΛΕΣΣΑΣ
πολ. μηχ/κός με Α' Βαθμό

ΜΑΙΟΣ 1991
Ο Συνταξας Μηχανικος

ΑΚΡΙΒΕΣ ΑΝΤΙΓΡΑΦΟ
ΣΥΡΟΣ 17-8-1993

ΙΩΑΝΝΗΣ Ν. ΓΕΩΡΓΟΠΟΥΛΟΣ
ΔΙΠΛΩΜ. ΑΓΡΟΝ. ΤΟΠΟΓΡΑΦΟΣ ΜΗΧΑΝΙΚΟΣ
ΕΘΝΙΚΟΥ ΜΕΤΣΟΒΙΟΥ ΠΟΛΥΤΕΧΝΕΙΟΥ
ΜΕΛΟΣ Τ.Ε.Ε. ΑΡΙΘΜΟΣ ΜΗΤΡΩΟΥ 18795
ΑΝΑΣΤΑΣΑΚΗ 72 ΖΩΓΡΑΦΟΥ
ΤΗΛΕΦ. 7797859 Α.Φ.Μ. 15073864

Η ΕΠΙΤΡΟΠΗ ΚΑΘΟΡΙΣΜΟΥ ΤΩΝ ΟΡΙΟΓΡΑΜΜΩΝ ΑΙΓΙΑΛΟΥ & ΠΑΡΑΛΙΑΣ
ο ΠΡΟΕΔΡΟΣ
τ.υ.
ΖΕΖΕΝΙΑΣ ΣΤΥΛΙΑΝΟΣ
Προϊστάμενος Κτηματικής

ΤΑ ΜΕΛΗ
1) τ.υ.
ΚΑΡΑΜΠΑΛΗΣ ΔΗΜΗΤΡΙΟΣ
πολ. μηχ/κός επι συμβάσει
2) τ.υ.
ΠΕΤΡΙΔΗΣ ΚΩΝ/ΝΟΣ
Λιμενοσταθμάρχης Ν. ΚΕΑΣ

ΠΟΛΕΟΔΟΜΙΑ

ΑΠΟΦΑΣΕΙΣ

Αριθ. Τ.Π. 4632 (2)

Καθορισμός θέσης, οικοδομής στην ιδιοκτησία Σταύρου Καραμαλή στον Πάνορμο Τήνου Ν. Κυκλάδων.

Η ΝΟΜΑΡΧΗΣ ΚΥΚΛΑΔΩΝ

Έχοντας υπ' όψη:

1) Το από 24.4.85 (ΦΕΚ 181 Δ/3.5.85) Π.Δ. όπως τροποποιήθηκε με το από 14.2.87/ΦΕΚ 133Δ/23.2.87 Π.Δ. όπως τροποποιήθηκε με το από 25.4.89/ΦΕΚ 293 Δ/ 26.5.89 Π.Δ. περί καθορισμού ορίων οικισμών κάτω των 2.000 κατοίκων και ειδικά το άρθρο 6 παραγ. α, β, γ και άρθ. 7 παραγ. α. β.

2) Την με αριθ. πρωτ. 851/4.2.86 απόφαση Νομάρχη περί καθορισμού γραμμής δόμησης, στους οικισμούς κάτω των 2.000 κατοίκων και ειδικά την παραγ. 3.

3) Την από 3373/18.5.93 αίτηση της Μηχ/κού Γιάννας Μανιατάκου, με την οποία ζητάει να καθορισθεί η γραμμή δόμησης όπως αυτή φαίνεται στο συνημμένο τοπογραφικό.

4) Την υπ' αριθ. 321/31.5.93 απόφαση του Κοινοτικού Συμβουλίου όπου καθορίζει την γραμμή δόμησης με την τεθλασμένη γραμμή Α - Β - Γ - Δ - Ε - Ζ, η οποία απεικονίζεται στο συνημμένο τοπογραφικό.

4) Την υπ' αριθ. 321/31.5.93 απόφαση του Κοινοτικού Συμβουλίου όπου καθορίζει την γραμμή δόμησης με την τεθλασμένη γραμμή Α - Β - Γ - Δ - Ε - Ζ, η οποία απεικονίζεται στο συνημμένο τοπογραφικό.

5) Την τεχνική έκθεση, το συνημμένο τοπογρ. διάγραμμα, την αποτύπωση και διαμόρφωση της παραλίας (1:500), το φωτογραφικό υλικό, φωτογραφίες, α/φ κλπ.

6) Τα κυριώτερα σημεία αναφοράς της έκθεσης, όπως:

α) Την μορφολογία του εδάφους (επικλινές).

β) Την διαμορφωμένη κατάσταση και το πλάτος του δρόμους 13,10 και 14,40 αντίστοιχα στην όψη του οικοπέδου.

γ) Το πλάτος του οικοπέδου μόλις 10 μ. και η κλίση του.

δ) Υπάρχει πλήρες αρχιτεκτονική μελέτη εγκεκριμένη από Ε.ΠΑΕ και πλήρης φάκελλος στην Πολεοδομία για έκδοση οικοδ. άδειας.

7) Η διαμορφωμένη γραμμή δόμησης επί της παραλίας, όπου το 97% σε όλο το μήκος είναι δομμένη από παλιά και καινούργια κτίσματα, για τα οποία έχει ληφθεί ως γραμμή δόμησης η υφιστάμενη κατάσταση.

8) Έχουν μείνει μόνο δύο οικόπεδα αδόμητα επί της παραλίας και η τοποθέτηση της οικοδομής 15,0 μ. από την προκυμαία δεν επιρεάζει την κυκλοφορία των οχημάτων και πεζών.

9) Την Απόφαση του Σ.Χ.Ο.Π. στην 6η Συνεδρίαση 25.5.93 36η πράξη για επανεξέταση του θέματος με συμπληρωματικά στοιχεία.

10) Την ομόφωνη γνωμοδότηση του Σ.Χ.Ο.Π. 8η Συνεδρίαση στις 15.7.93 μετά την από 6.7.93/Τ.Π. 4354 συμπληρωματική εισήγηση της Υπηρεσίας, αποφασίζουμε:

Καθορίζουμε γραμμή δόμησης στο τμήμα της παραλίας μπροστά στην ιδιοκτησία Σταύρου Καραμαλή στον Πάνορμο Τήνου σε 15,0 μ. και 16,0 μ. αντίστοιχα στα σημεία Α και Β από το άκρο του κρηπιδώματος και την δημιουργία πεζοδρομίου πλάτους 1,80 μ. σε όλο το πρόσωπο του οικοπέδου.

Η ισχύς της παρούσης Απόφασης αρχίζει από την δημοσίευσή της στην Εφημερίδα της Κυβέρνησης.

Από τις διατάξεις της παρούσης Απόφασης δεν προκαλείται δαπάνη σε βάρος του κρατικού προϋπολογισμού, ούτε του προϋπολογισμού του Ο.Τ.Α.

Η απόφαση αυτή να δημοσιευθεί στην Εφημερίδα της Κυβερνήσεως.

Η Νομάρχης
ΚΑΤΕΡΙΝΑ ΓΙΑΒΑΣΗ

ΠΑΝΟΡΜΟΣ ΤΗΝΟΥ ΚΛ. 1:500

ΘΑΛΑΣΣΑ

ΘΑΛΑΣΣΑ

ΠΑΡΑΛΙΑΚΗ ΟΔΟΣ ΑΠΟ ΜΠΕΤΟΝ

ΕΚΚΛΗΣΙΑ ΑΓ. ΧΑΡΑΛΑΜΠΟΣ

ΟΡΙΟ ΟΙΚΙΣΜΟΥ

ΣΧΕΔΙΟ ΤΟΠΟΓΡΑΦΙΚΟ ΤΜΗΜΑΤΟΣ ΤΟΥ ΟΙΚΙΣΜΟΥ ΠΑΝΟΡΜΟΥ ΤΗΝΟΥ ΚΛ. 1:500

ΘΕΜΑ ΠΡΟΤΑΣΗ ΚΑΘΟΡΙΣΜΟΥ ΟΙΚΟΔ. ΓΡΑΜΜΗΣ ΟΙΚΟΠΕΔΟΥ

ΙΔΙΟΚΤΗΣ ΣΤΑΥΡΟΥ ΚΑΡΑΜΑΛΗ

ΤΗΝΟΣ ΙΟΥΝΙΟΣ 1993 Ο ΜΗΧΑΝΙΚΟΣ

ΤΟ ΠΑΡΟΝ
ΣΥΝΟΔΕΥΕΙ ΤΗΝ ΥΠ' ΑΡΙΘ. ΠΡΩΤ.
ΤΠ. 46632/16-8-93
ΑΠΟΦΑΣΗ ΝΟΜΑΡΧΗ ΚΥΚΛΑΔΩΝ

ΘΕΩΡΗΘΗΚΕ

